
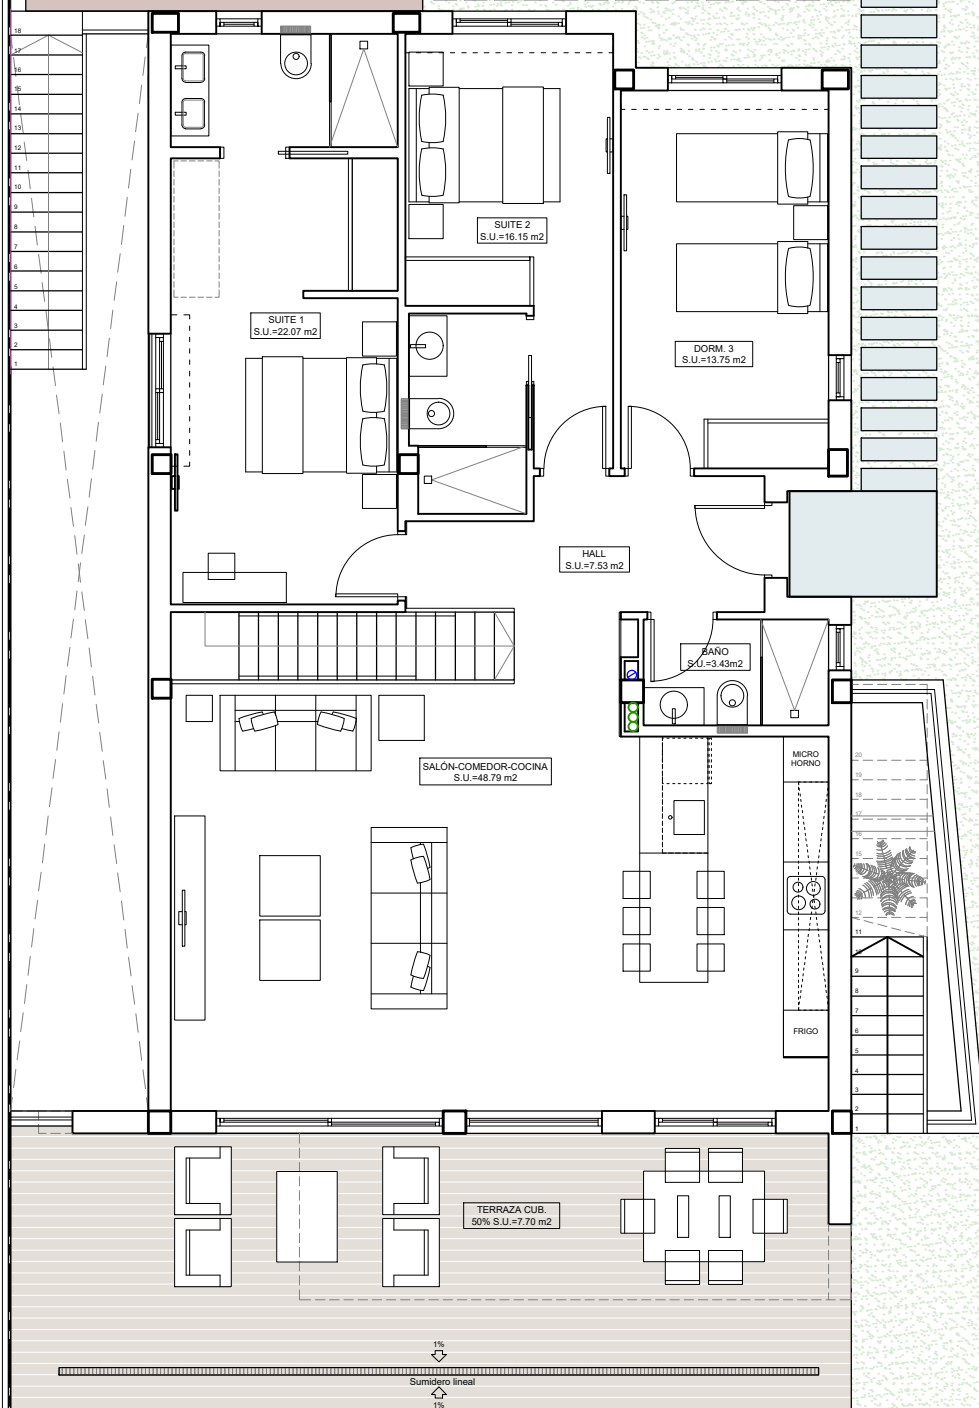


RESIDENCIAL CAMPANA BAY

VIVIENDA 89

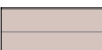

ACABADO DE PAVIMENTOS	
	PAVIMENTO TERRAZA DE PLANTA BAJA SEGÚN LA MEMORIA DE CALIDADES.
	PAVIMENTO EXTERIOR LOSETA HORMIGÓN/HORMIGÓN IMPRESO SOBRE SOLERA (ZONA APARCAMIENTO)
	PAVIMENTO EXTERIOR DE CÉSPED ARTIFICIAL SOBRE SOLERA DE HORMIGÓN DE 12cm DE ESPESOR


PLANTA SÓTANO:	
SÓTANO CERRADO	163.81 m ²
PATIO CUBIERTO	13.34 m ²
PATIOS DESCUBIERTOS	32.54 m ²
TOTAL PLANTA SÓTANO	209.69 m²

PLANTA BAJA:	
VIVIENDA CERRADA	130.68 m ²
TERRAZA Y ACCESO	17.26 m ²
TOTAL PLANTA BAJA	147.94 m²


ANEXO ZONA PISCINA:	
ANEXO	25.38 m ²
TERRAZA DESCUBIERTA	9.36 m ²
TOTAL ANEXO	34.74 m²


TOTAL	392.37 m²
--------------	-----------------------------

SUP. SOLARIUM	109.73 m ²
SUP. APROX. PISCINA	36 m ²
SUP. APROX. PARCELA	600 m ²

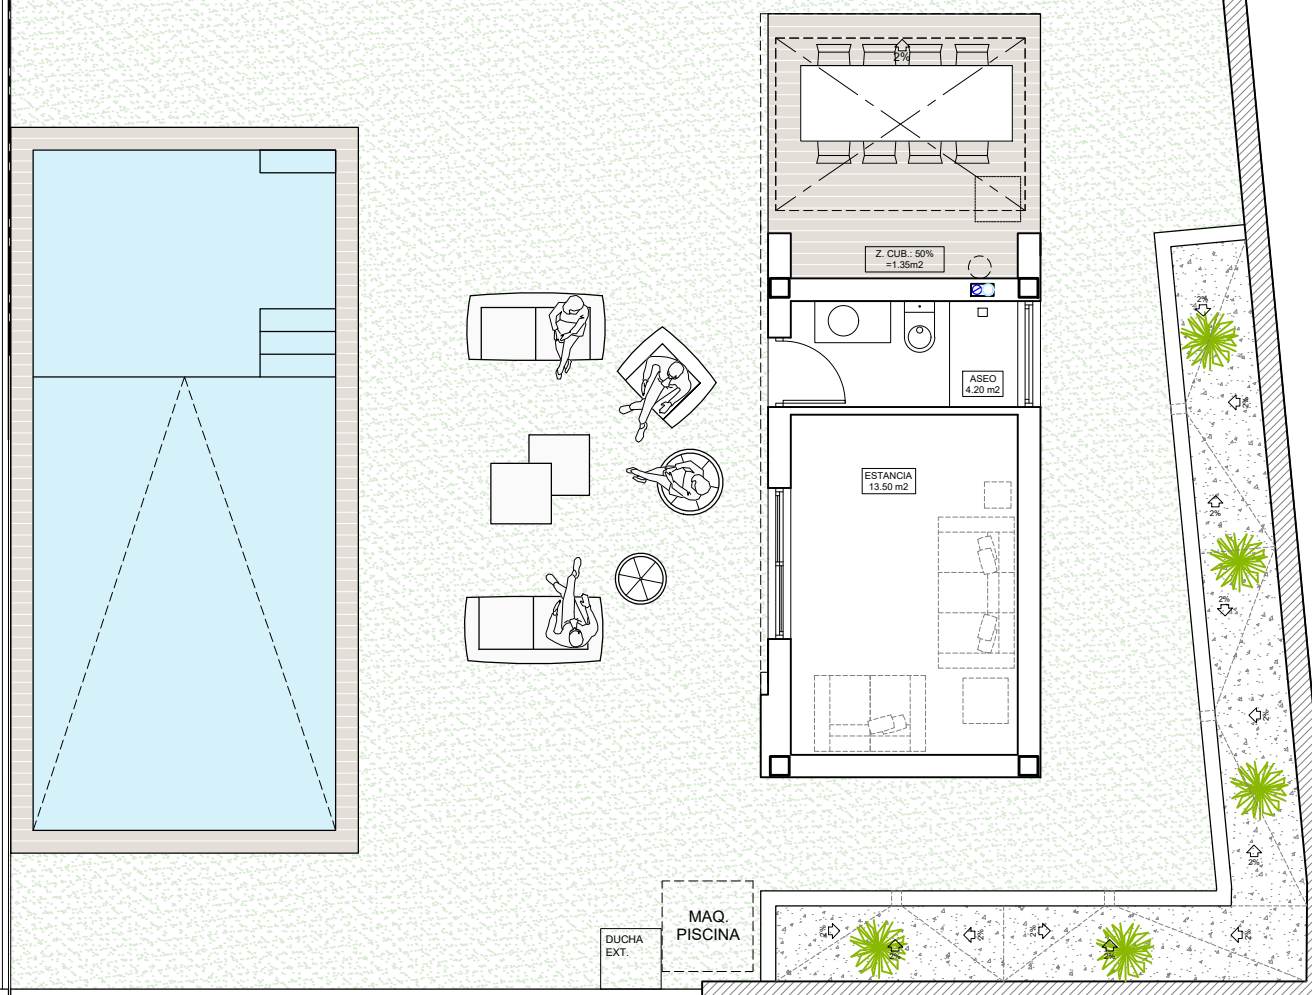



ESCALA GRÁFICA
0 1 2 3

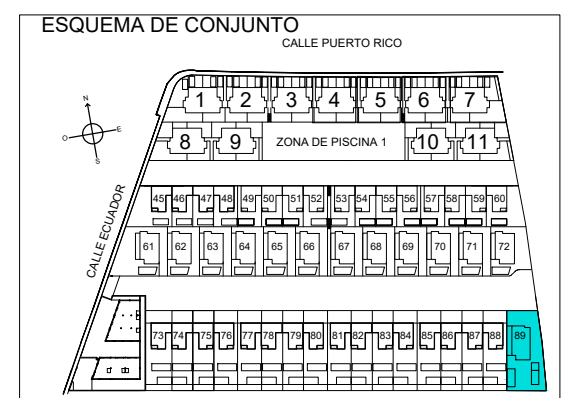

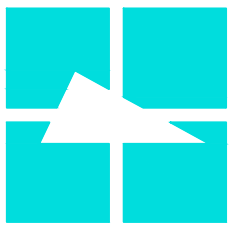

**CAMPANA
GARDEN**

RESIDENCIAL
CAMPANA BAY
VIVIENDA 89

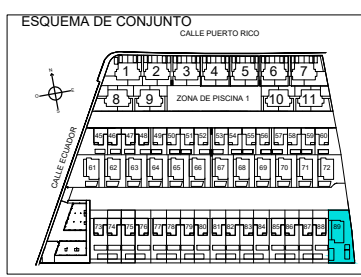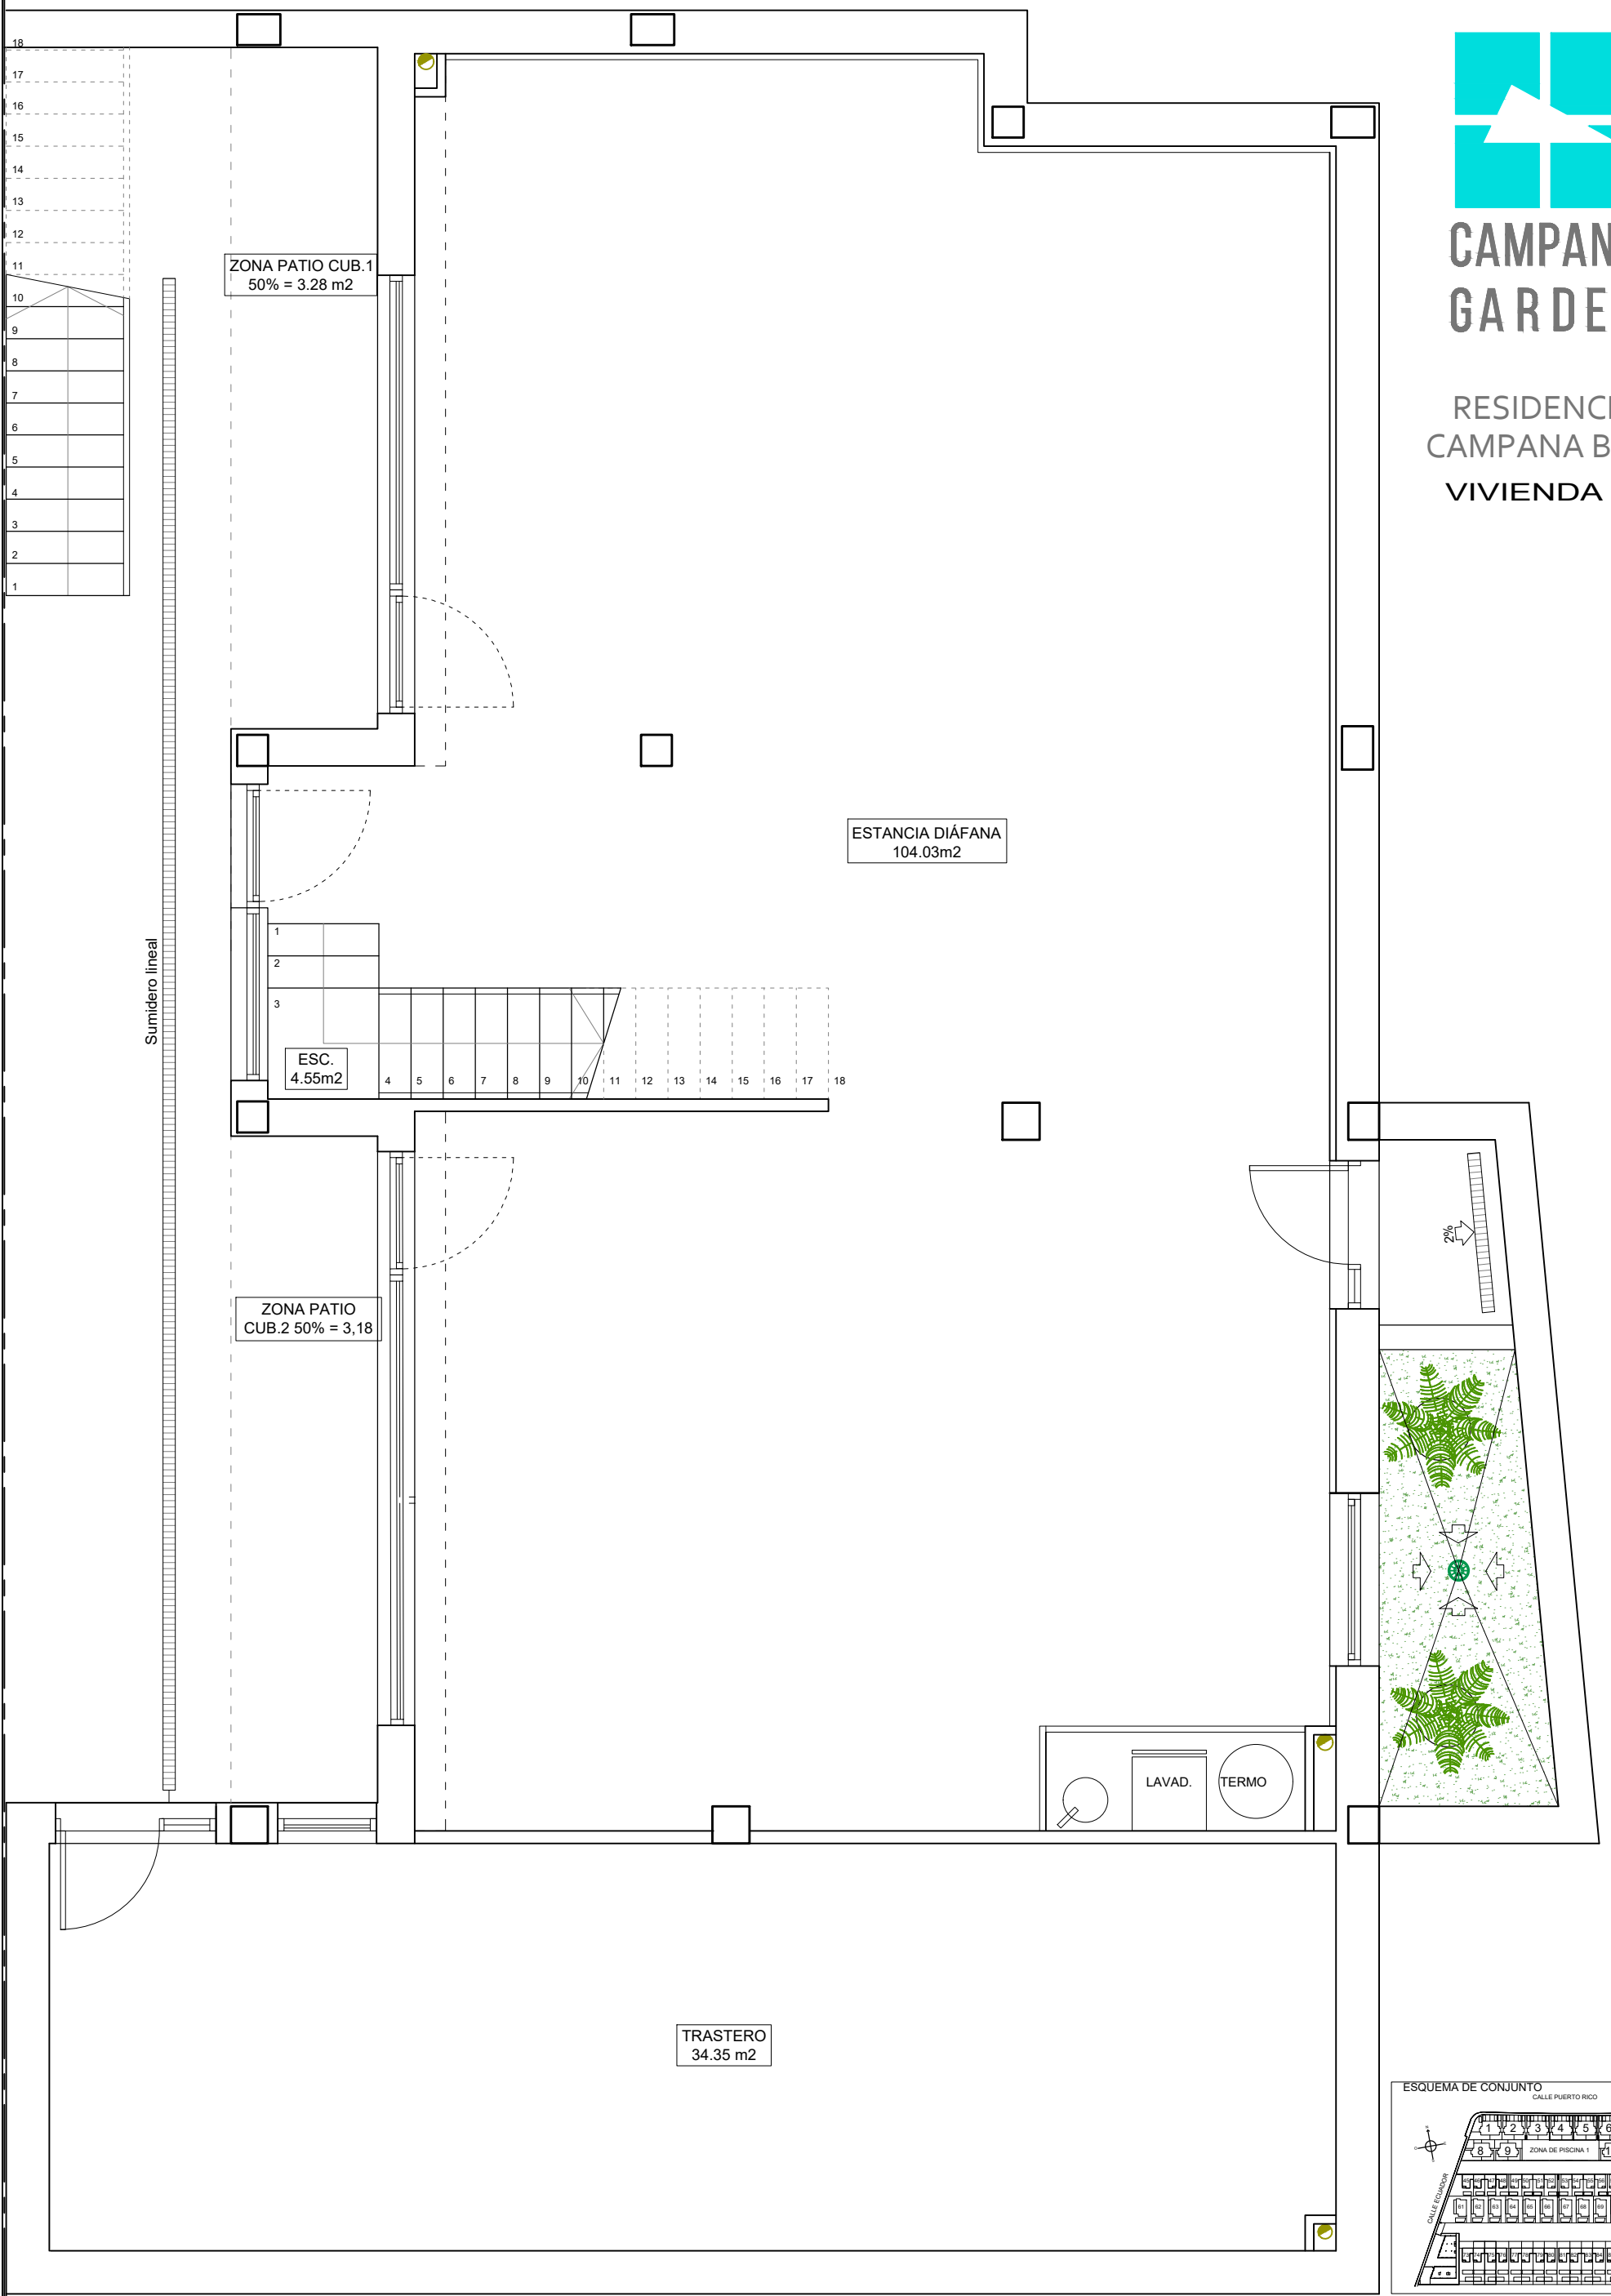

PLANTA SÓTANO



PLANTA SÓTANO:	
SÓTANO CERRADO	163.81 m ²
PATIO CUBIERTO	13.34 m ²
PATIOS DESCUBIERTOS	32.54 m ²
TOTAL PLANTA SÓTANO	209.69 m ²


PLANTA BAJA:	
VIVIENDA CERRADA	130.68 m ²
TERRAZA Y ACCESO	17.26 m ²
TOTAL PLANTA BAJA	147.94 m ²

ANEXO ZONA PISCINA:	
ANEXO	25.38 m ²
TERRAZA DESCUBIERTA	9.36 m ²
TOTAL ANEXO	34.74 m ²

SUP. SOLARIUM	
SUP. APROX. PISCINA	36 m ²
SUP. APROX. PARCELA	600 m ²


TOTAL	392.37 m²
--------------	-----------------------------

** LAS SUPERFICIES INDICADAS EN EL INTERIOR DE LAS ESTANCIAS SON SUPERFICIES ÚTILES
COTAS Y SUPERFICIES APROXIMADAS TOMADAS DEL PROYECTO BÁSICO QUE PODRÍAN VERSE LIGERAMENTE ALTERADAS DURANTE LA EJECUCIÓN DE LAS OBRAS

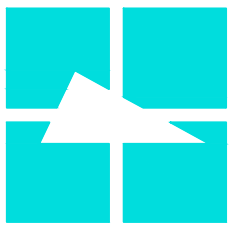


**CAMPANA
GARDEN**

RESIDENCIAL
CAMPANA BAY
VIVIENDA 89

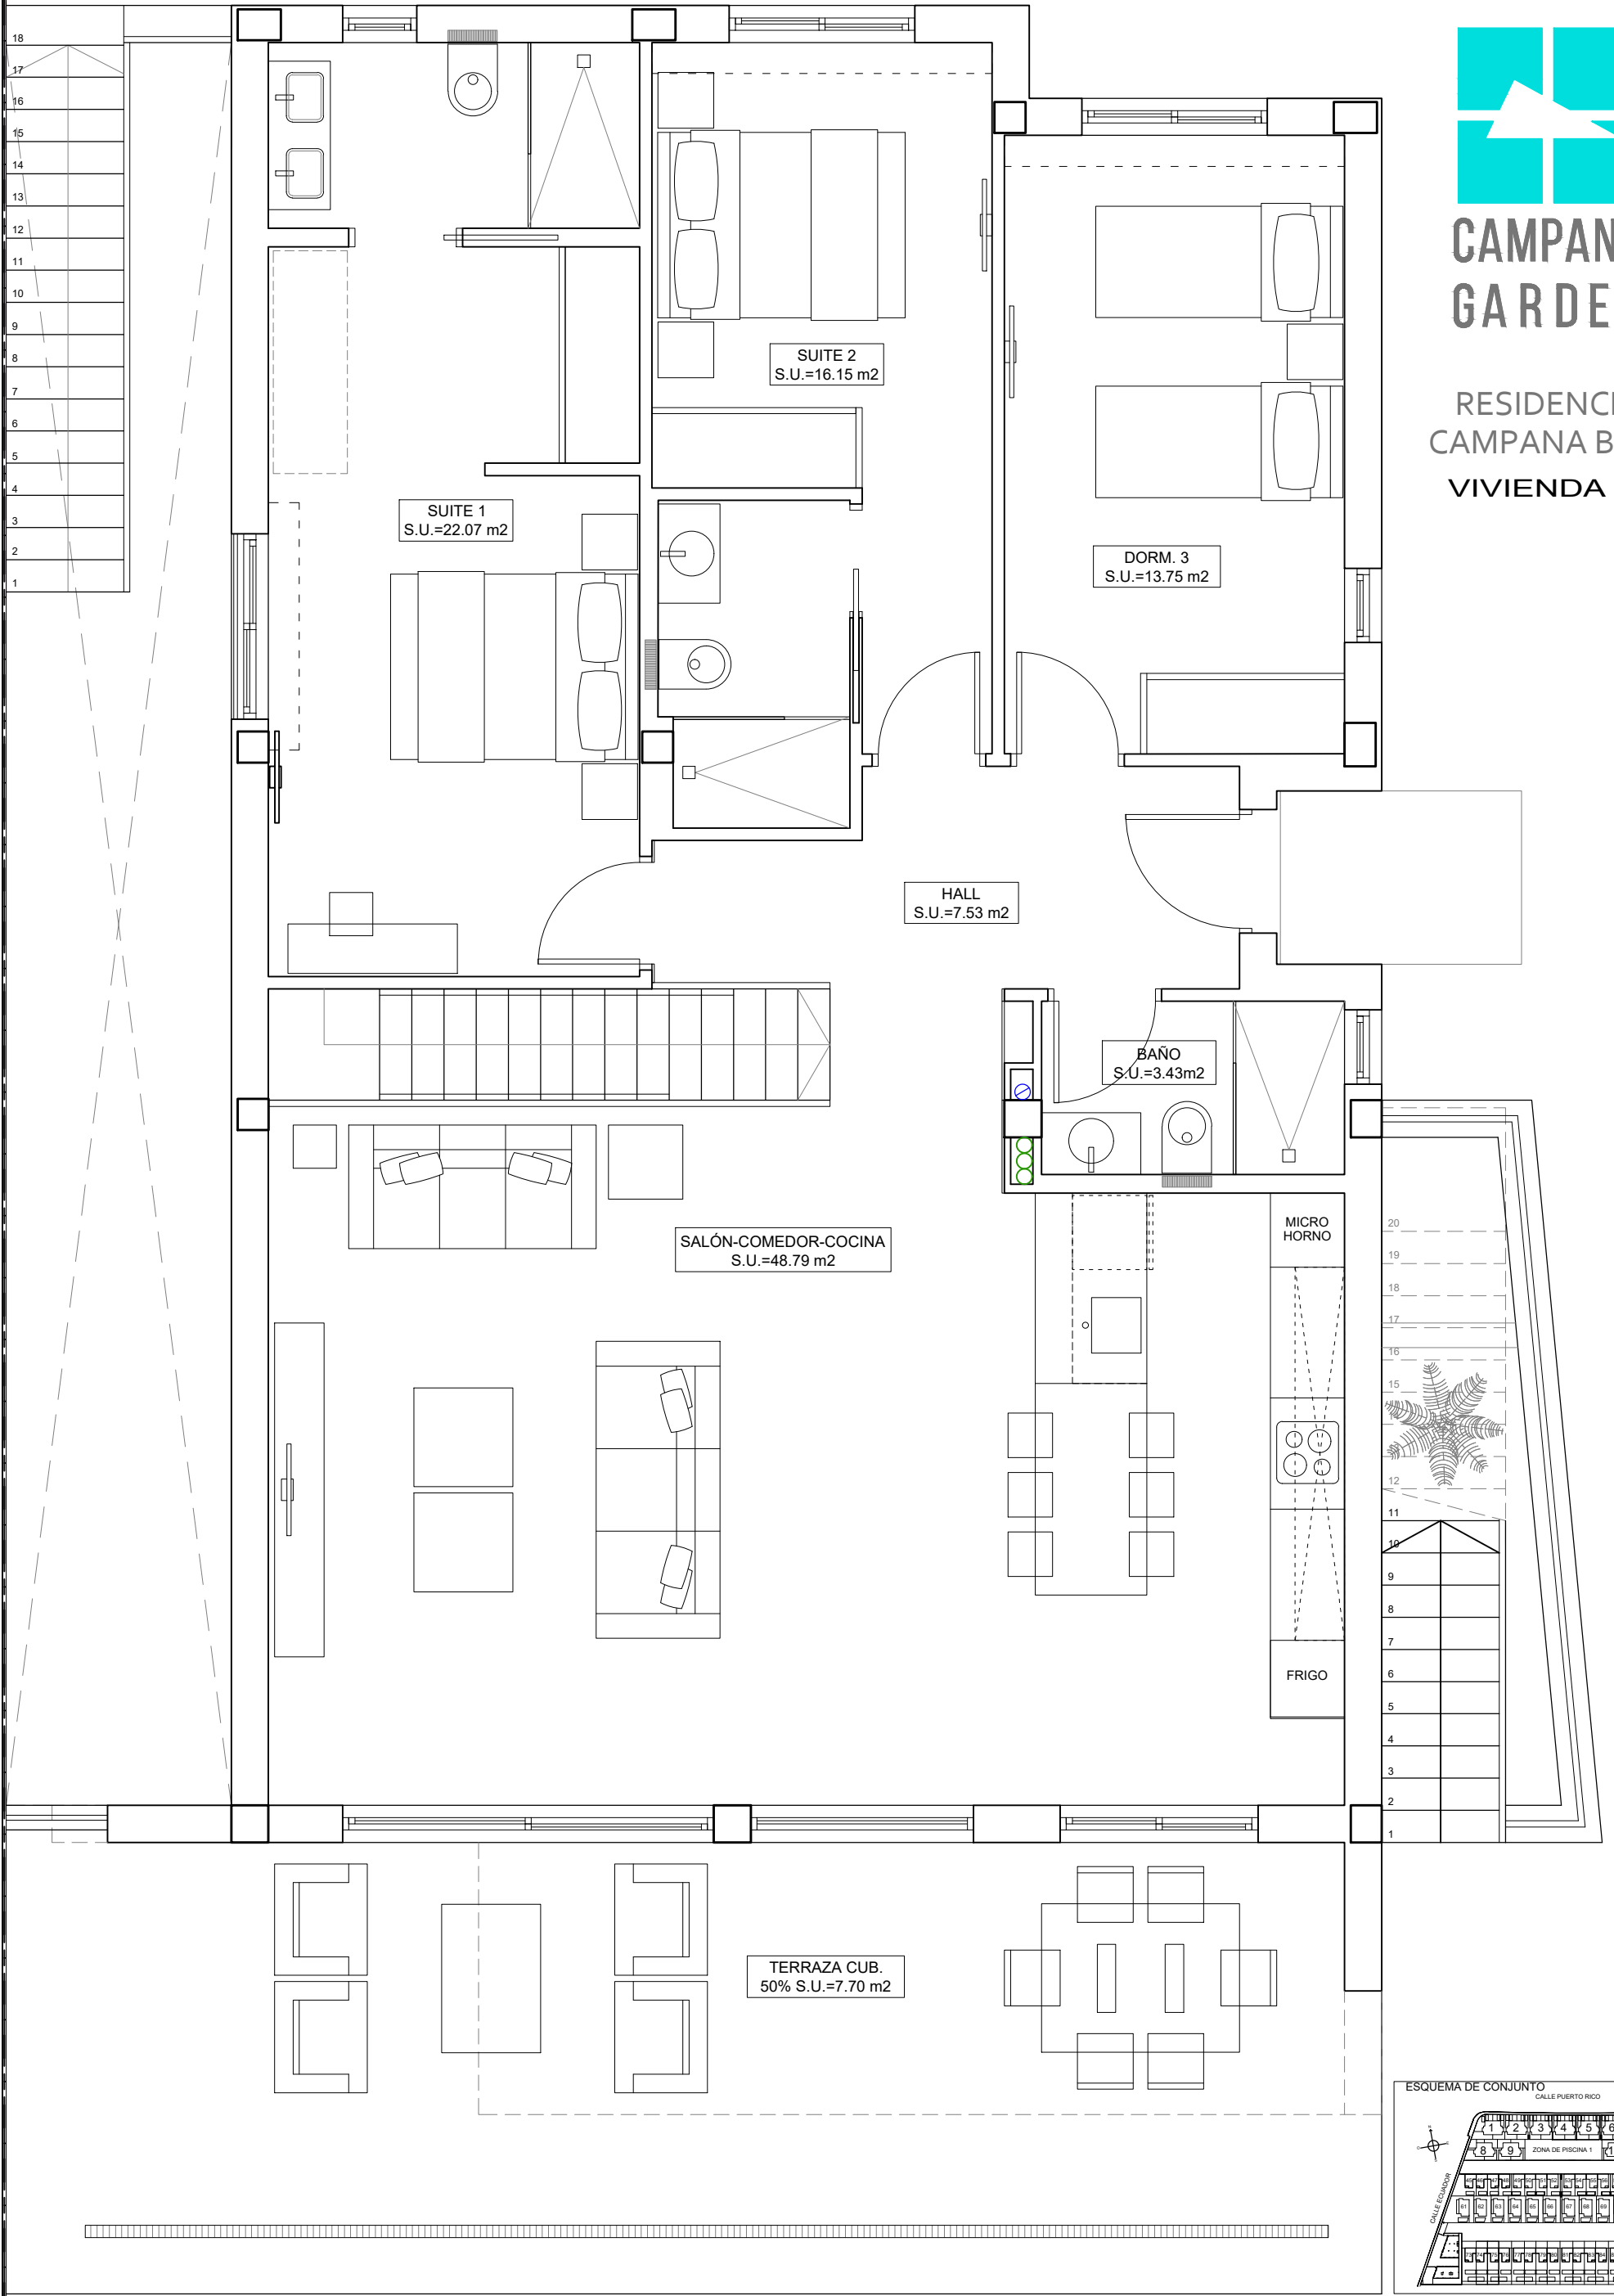

PLANTA BAJA

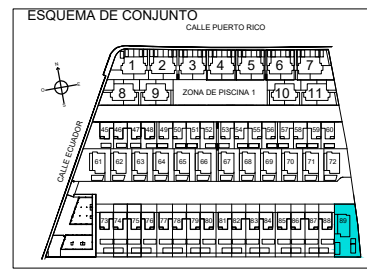

PLANTA SÓTANO:	
SÓTANO CERRADO	163.81 m ²
PATIO CUBIERTO	13.34 m ²
PATIOS DESCUBIERTOS	32.54 m ²
TOTAL PLANTA SÓTANO	209.69 m ²


PLANTA BAJA:	
VIVIENDA CERRADA	130.68 m ²
TERRAZA Y ACCESO	17.26 m ²
TOTAL PLANTA BAJA	147.94 m ²

ANEXO ZONA PISCINA:	
ANEXO	25.38 m ²
TERRAZA DESCUBIERTA	9.36 m ²
TOTAL ANEXO	34.74 m ²

SUP. SOLARIUM	109.73 m ²
SUP. APROX. PISCINA	36 m ²
SUP. APROX. PARCELA	600 m ²



TOTAL 392.37 m²

** LAS SUPERFICIES INDICADAS EN EL INTERIOR DE LAS ESTANCIAS SON SUPERFICIES ÚTILES. TODOS LOS DETALLES QUE FIGURAN EN EL PLANO SON ORIENTATIVOS COTAS Y SUPERFICIES APROXIMADAS TOMADAS DEL PROYECTO BÁSICO QUE PODRÍAN VERSE LIGERAMENTE ALTERADAS DURANTE LA EJECUCIÓN DE LAS OBRAS

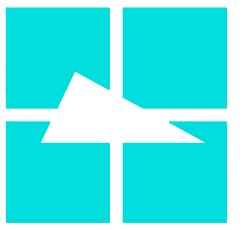

**CAMPANA
GARDEN**

RESIDENCIAL
CAMPANA BAY
VIVIENDA 89

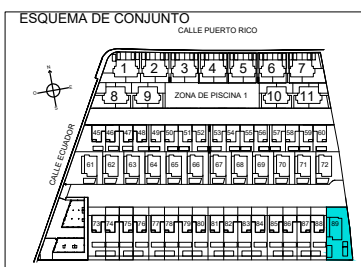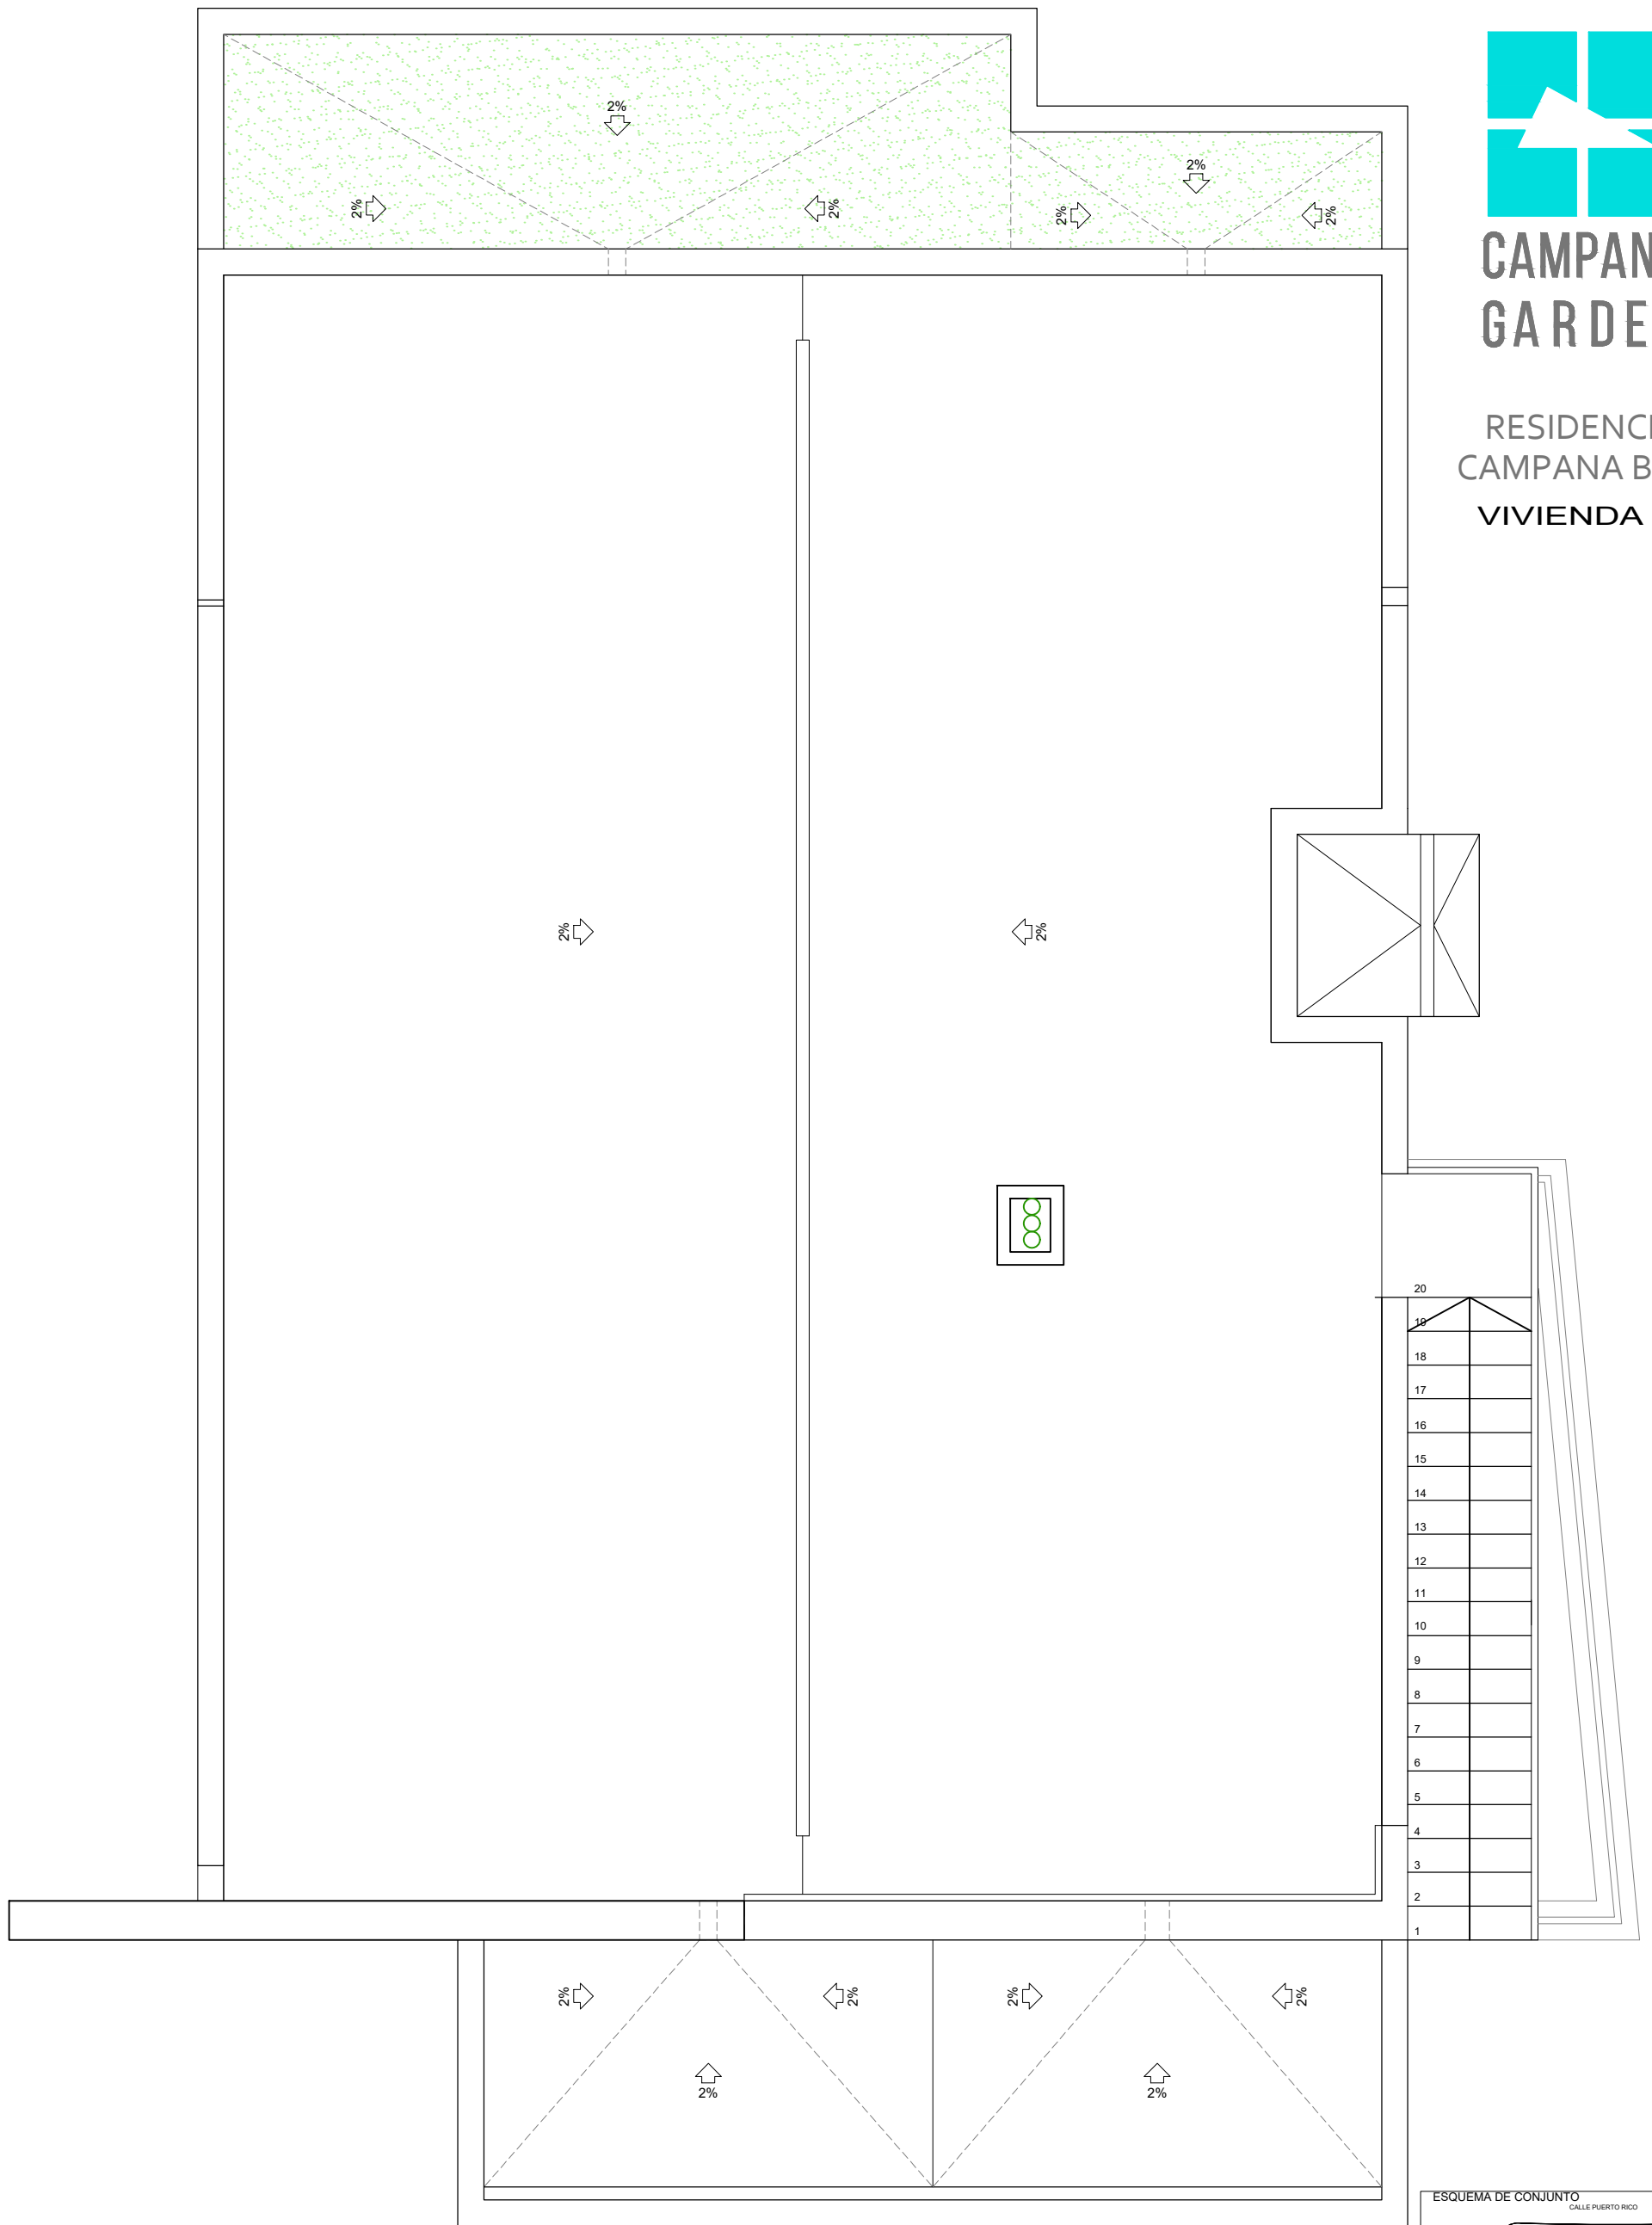

PLANTA SOLARIUM

PLANTA SÓTANO:	
SÓTANO CERRADO	163.81 m ²
PATIO CUBIERTO	13.34 m ²
PATIOS DESCUBIERTOS	32.54 m ²
TOTAL PLANTA SÓTANO	209.69 m ²

PLANTA BAJA:	
VIVIENDA CERRADA	130.68 m ²
TERRAZA Y ACCESO	17.26 m ²
TOTAL PLANTA BAJA	147.94 m ²

ANEXO ZONA PISCINA:	
ANEXO	25.38 m ²
TERRAZA DESCUBIERTA	9.36 m ²
TOTAL ANEXO	34.74 m ²

TOTAL	392.37 m²
--------------	-----------------------------

ESCALA GRÁFICA			
0	1	2	3
SUP. SOLARIUM	109.73 m ²		
SUP. APROX. PISCINA	36 m ²		
SUP. APROX. PARCELA	600 m ²		

** LAS SUPERFICIES INDICADAS EN EL INTERIOR DE LAS ESTANCIAS SON SUPERFICIES ÚTILES. TODOS LOS DETALLES QUE FIGURAN EN EL PLANO SON ORIENTATIVOS. COTAS Y SUPERFICIES APROXIMADAS TOMADAS DEL PROYECTO BÁSICO QUE PODRÍAN VERSE LIGERAMENTE ALTERADAS DURANTE LA EJECUCIÓN DE LAS OBRAS