

ACABADO DE PAVIMENTOS


	PAVIMENTO EXTERIOR SEGÚN MEMORIA DE CALIDADES		PAVIMENTO EXTERIOR SEGÚN MEMORIA DE CALIDADES		PAVIMENTO TERRAZA DE PLANTA BAJA SEGÚN LA MEMORIA DE CALIDADES.
	PAVIMENTO EXTERIOR DE CÉSPED ARTIFICIAL SOBRE SOLERA DE HORMIGÓN O FORJADO		GRAVA BLANCA JARDINERAS		


VIVIENDA 12
SUPERFICIES

SEMISÓTANO CERRADO	216.85 m2
PATIO INGLÉS	40.19m2
VIVIENDA CERRADA P. BAJA	81.28 m2
TERRAZA CUBIERTA P. BAJA	20.80 m2
VIVIENDA CERRADA P. PRIMERA	58.13 m2
TERRAZA DESCUBIERTA P. PRIMERA	12.00 m2
CASETÓN CUBIERTA	20.01 m2
SOLARIUM	41.66 m2
TOTAL	490.92 m2
TERRAZA DESCUBIERTA ZONA PISCINA	119.83 m2
SUP. APROX. PISCINA	33.50 m2
SUP. PARCELA APROX.	460 m2

VILLA 12

ESCALA GRÁFICA
0 1 2 3

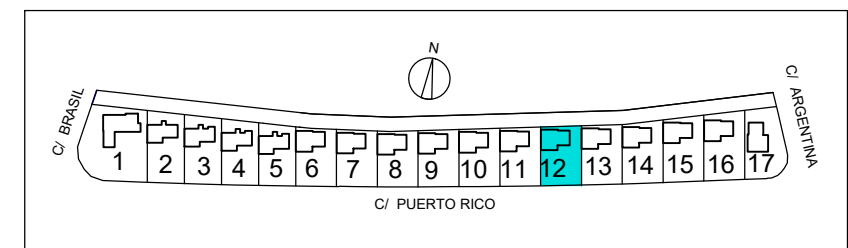

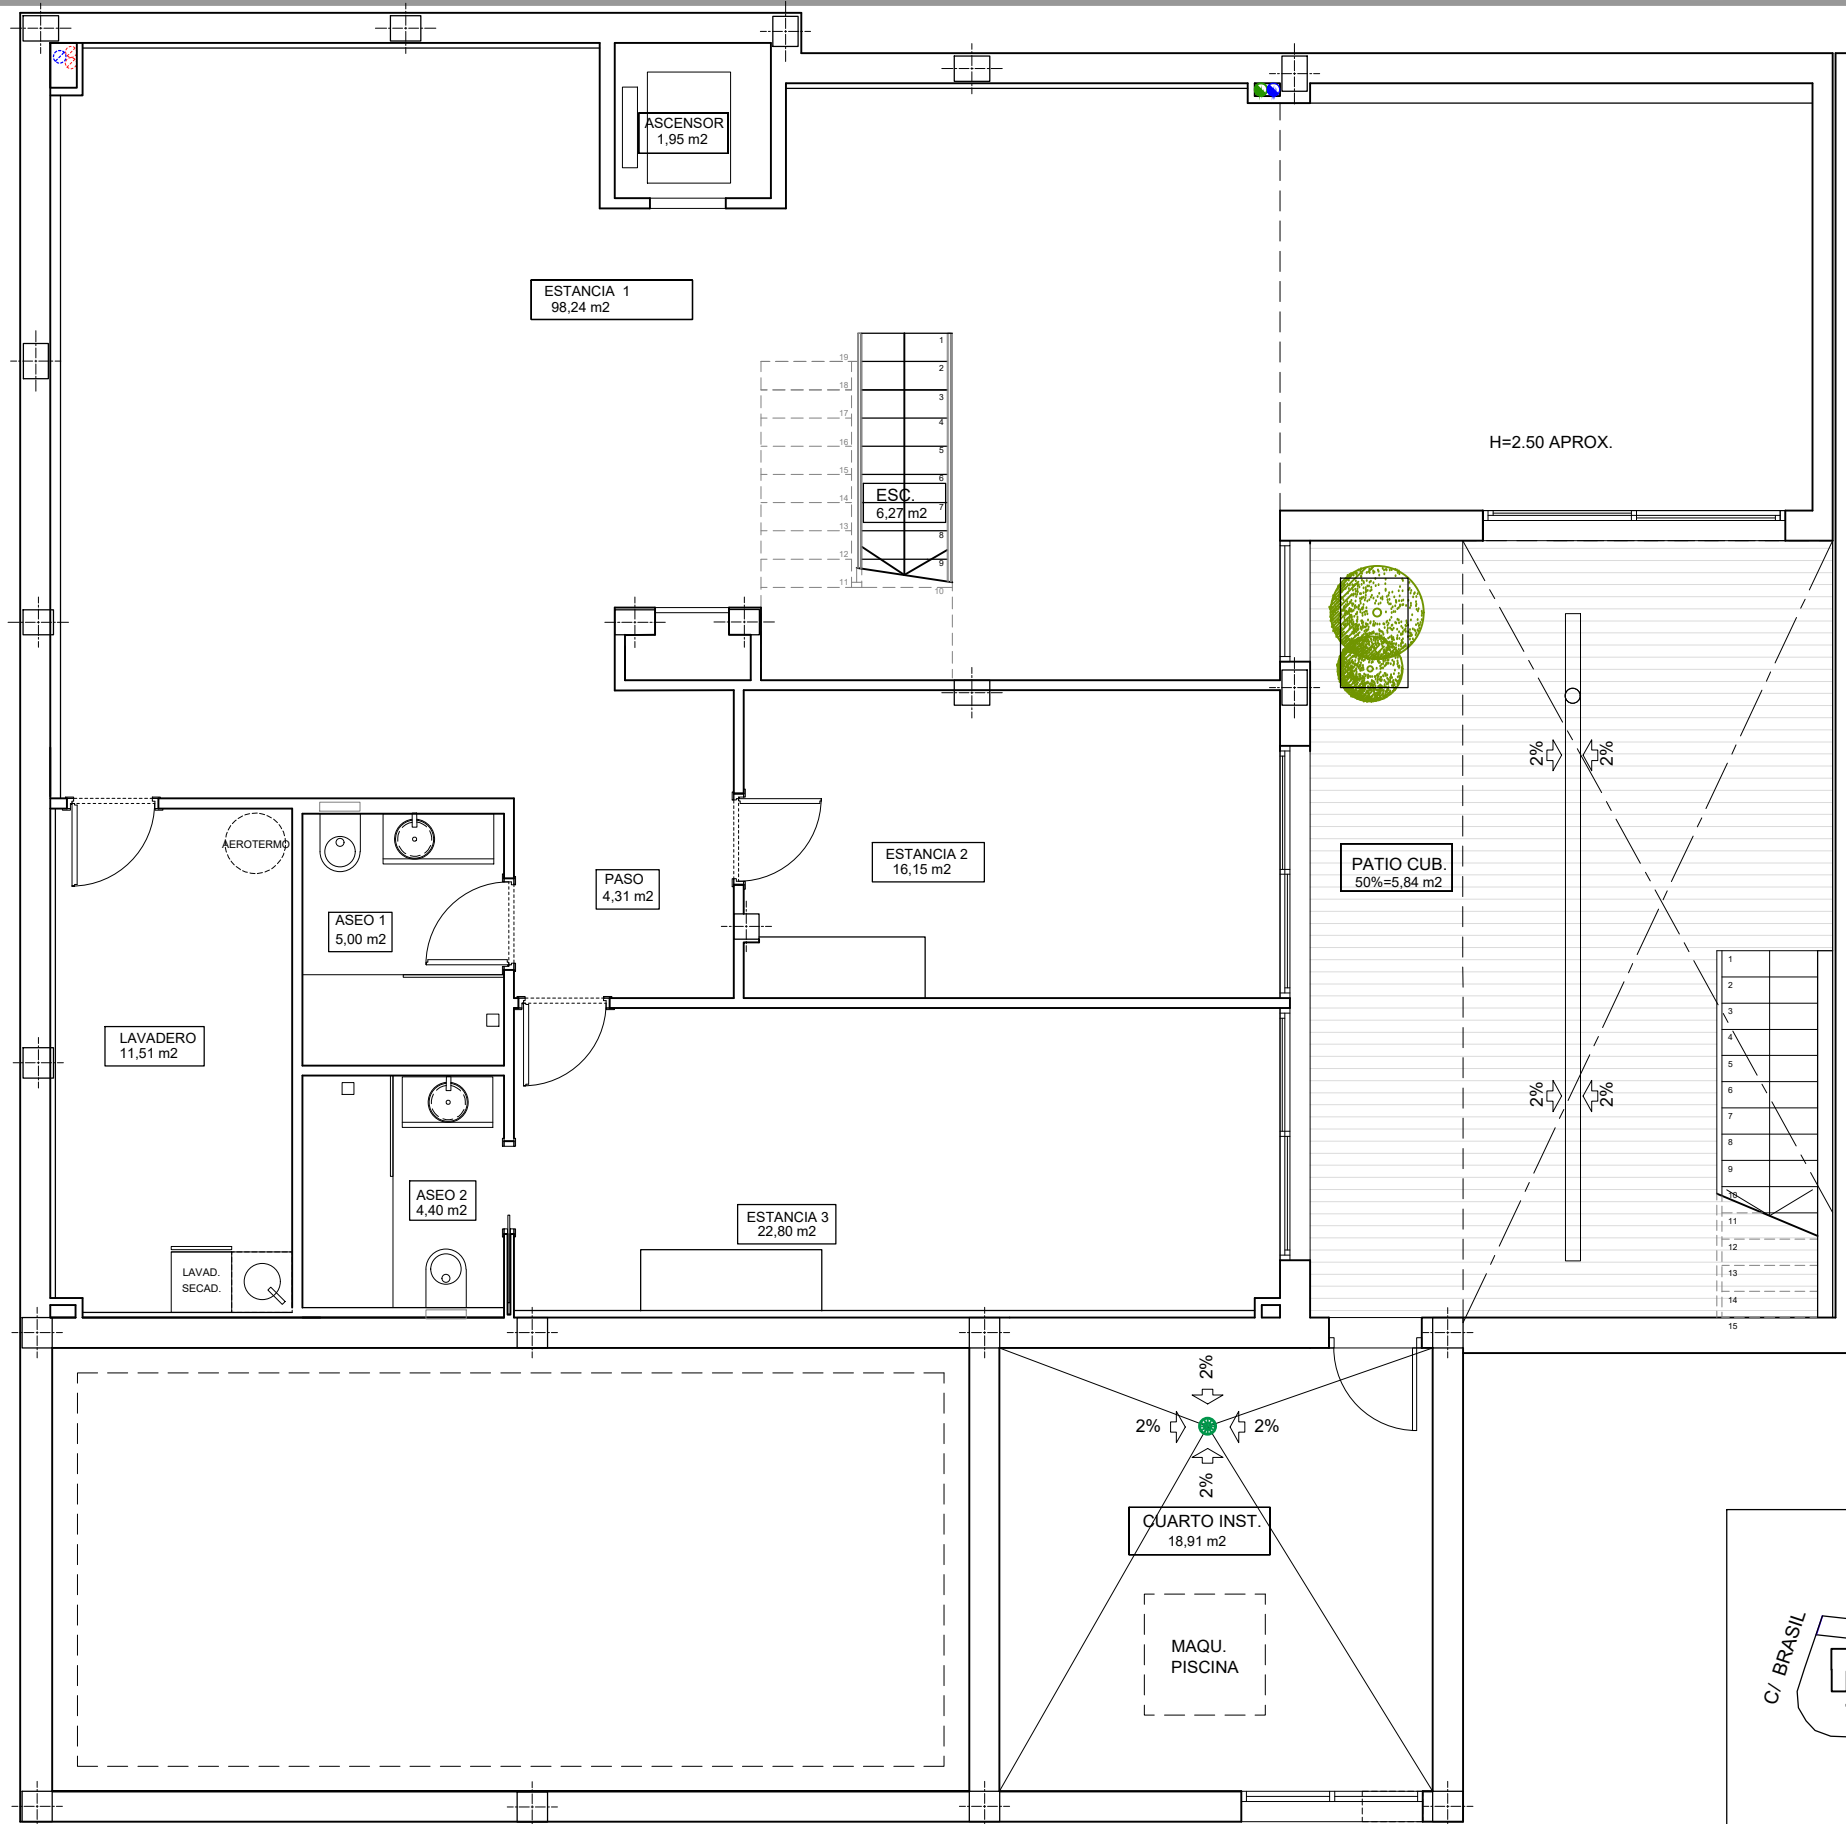


PLANTA SÓTANO

VIVIENDA 12
SUPERFICIES


SEMISÓTANO CERRADO	216.85 m ²
PATIO INGLÉS	40.19m ²
VIVIENDA CERRADA P. BAJA	81.28 m ²
TERRAZA CUBIERTA P. BAJA	20.80 m ²
VIVIENDA CERRADA P. PRIMERA	58.13 m ²
TERRAZA DESCUBIERTA P. PRIMERA	12.00 m ²
CASETÓN CUBIERTA	20.01 m ²
SOLARIUM	41.66 m ²
TOTAL	490.92 m ²
TERRAZA DESCUBIERTA ZONA PISCINA	119.83 m ²
SUP. APROX. PISCINA	33.50 m ²
SUP. PARCELA APROX.	460 m ²

VILLA 12

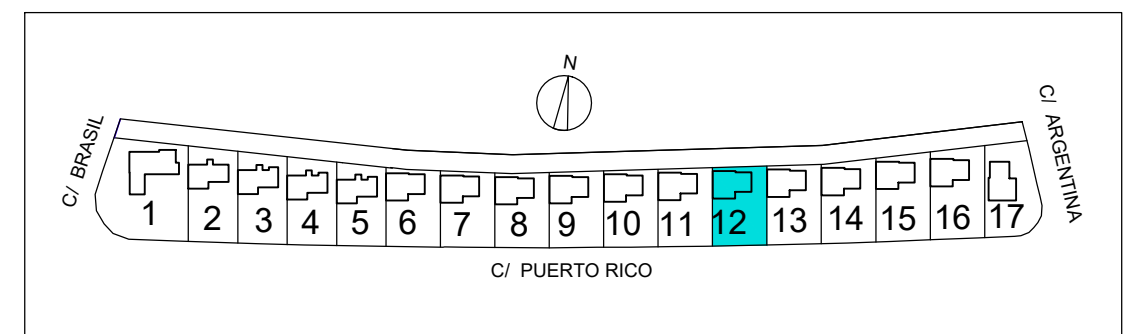

PLANTA SÓTANO. VIVIENDA 12

TODOS LOS DETALLES QUE FIGURAN EN EL PLANO SON ORIENTATIVOS
SUPERFICIES APROXIMADAS TOMADAS DEL PROYECTO BÁSICO QUE PODRÍAN VERSE LIGERAMENTE ALTERADAS DURANTE LA EJECUCIÓN DE LAS OBRAS

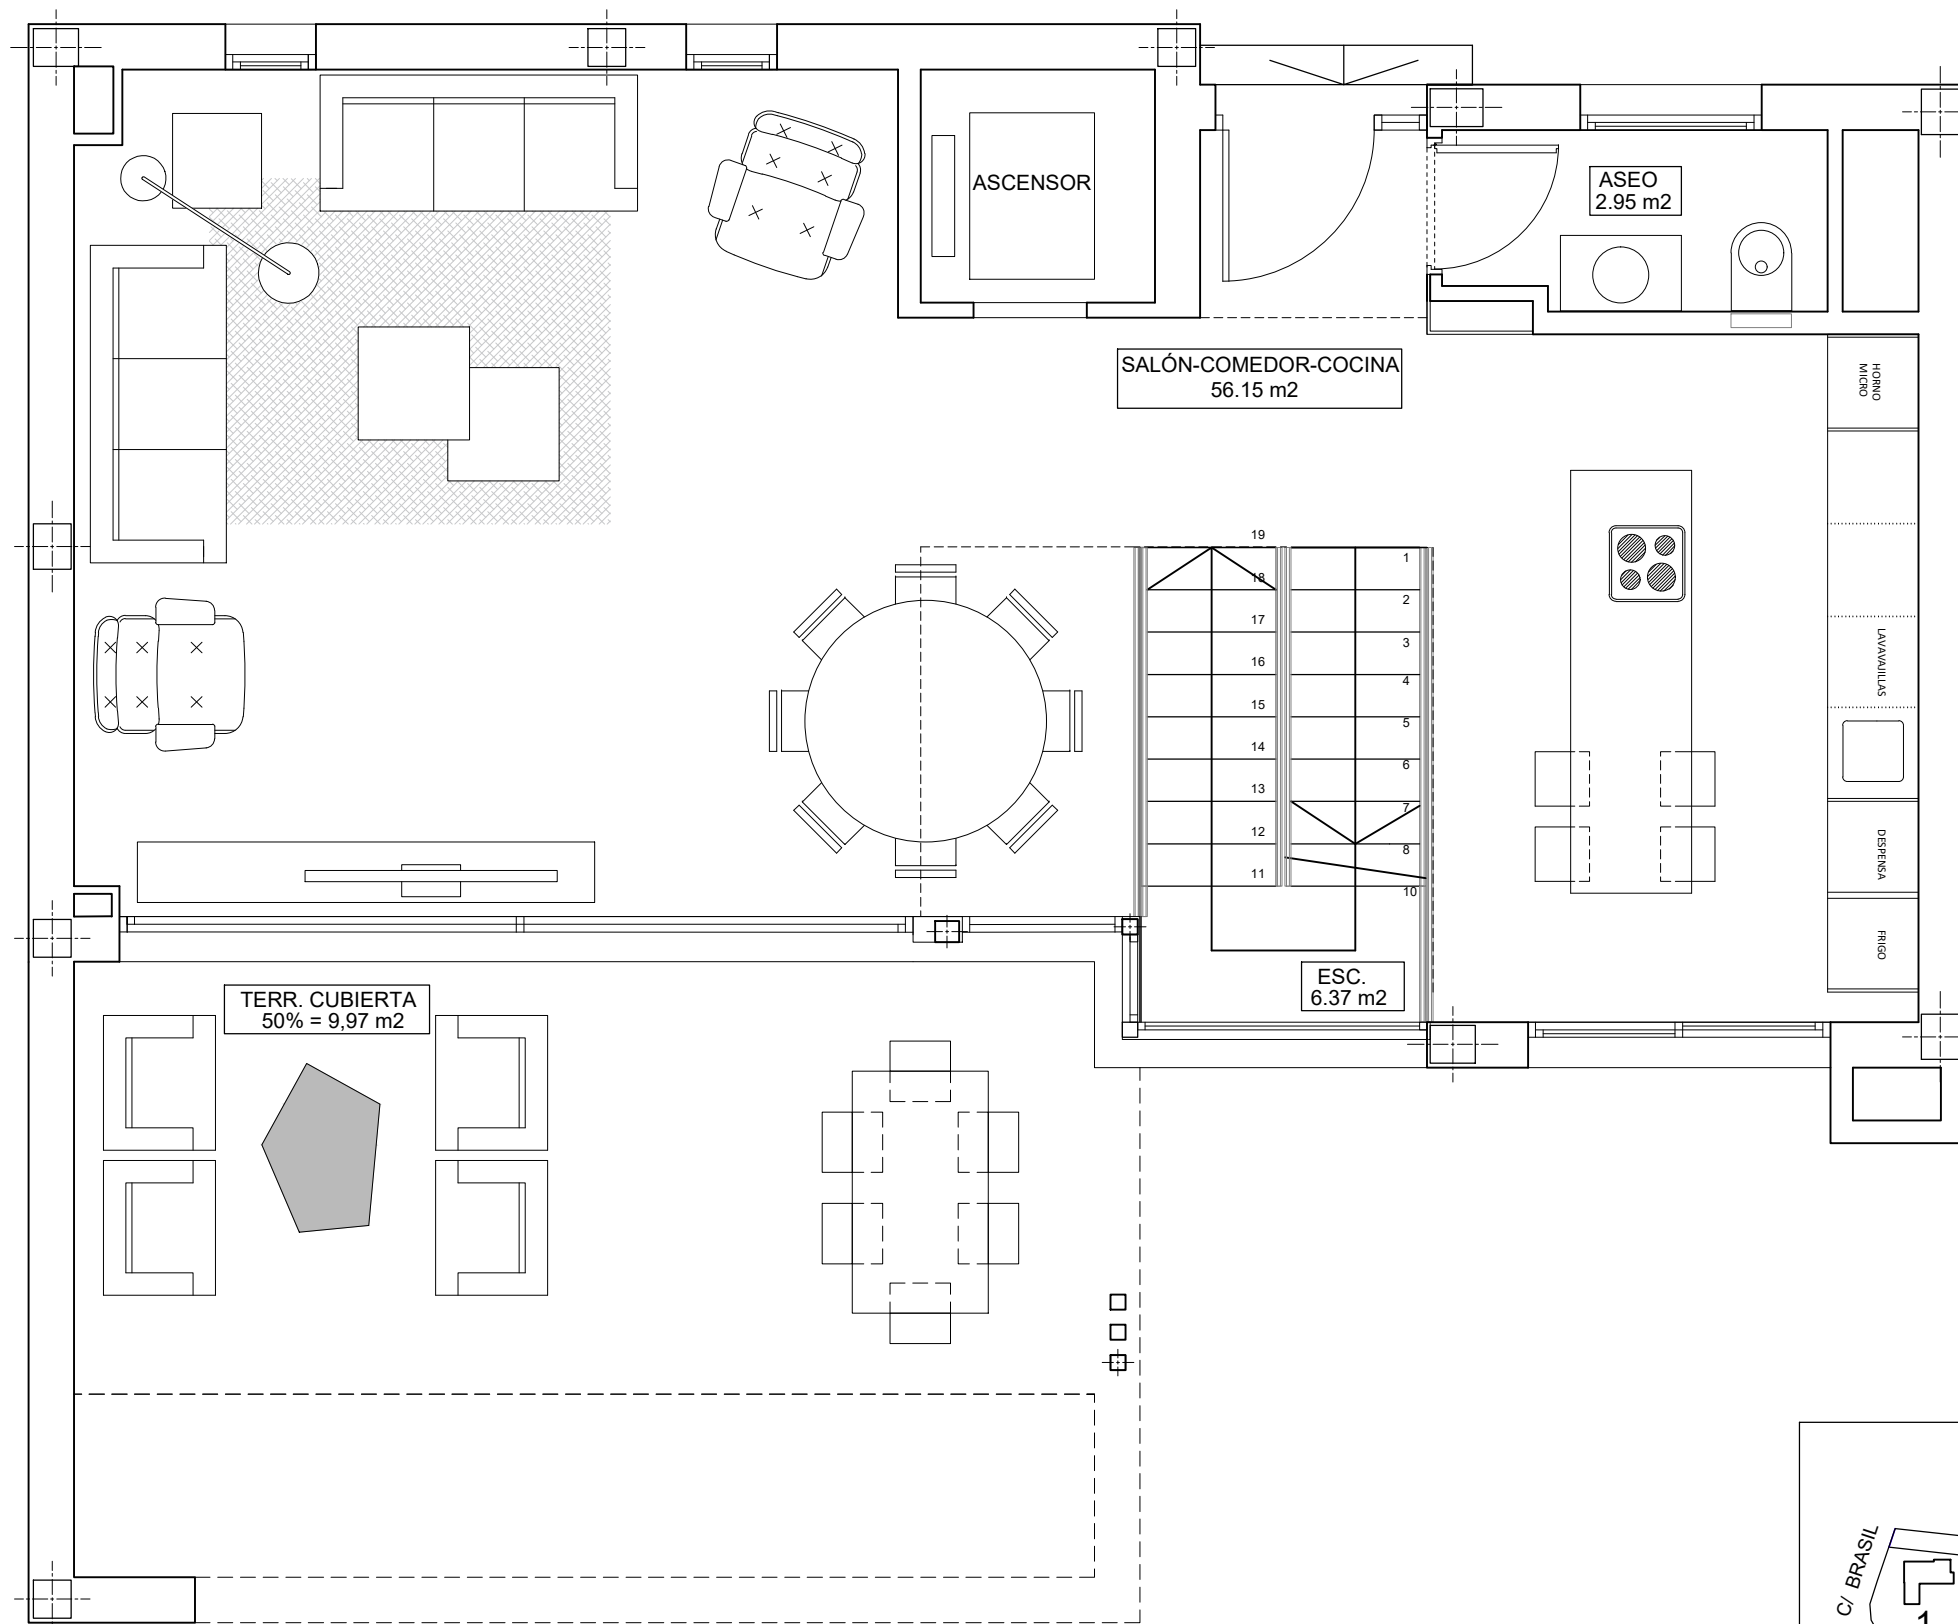

PLANTA BAJA

VIVIENDA 12


SUPERFICIES

SEMISÓTANO CERRADO	216.85 m ²
PATIO INGLÉS	40.19m ²
VIVIENDA CERRADA P. BAJA	81.28 m ²
TERRAZA CUBIERTA P. BAJA	20.80 m ²
VIVIENDA CERRADA P. PRIMERA	58.13 m ²
TERRAZA DESCUBIERTA P. PRIMERA	12.00 m ²
CASETÓN CUBIERTA	20.01 m ²
SOLARIUM	41.66 m ²
TOTAL	490.92 m²
TERRAZA DESCUBIERTA ZONA PISCINA	119.83 m ²
SUP. APROX. PISCINA	33.50 m ²
SUP. PARCELA APROX.	460 m ²


PLANTA BAJA



VILLA 12

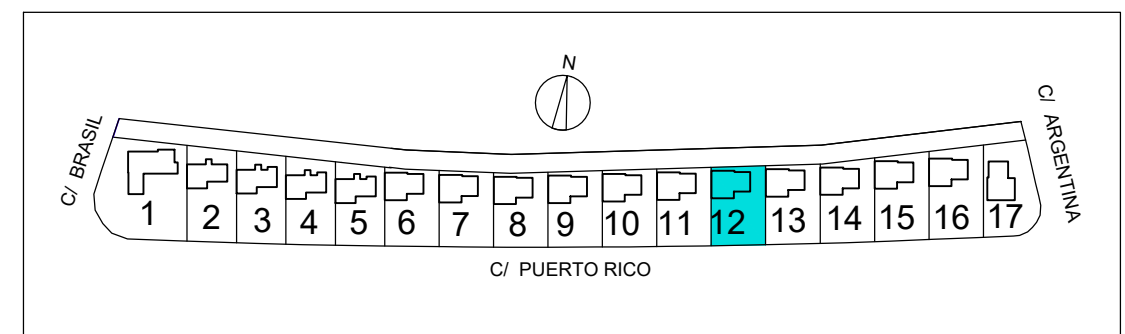

TODOS LOS DETALLES QUE FIGURAN EN EL PLANO SON ORIENTATIVOS
SUPERFICIES APROXIMADAS TOMADAS DEL PROYECTO BÁSICO QUE PODRÍAN VERSE LIGERAMENTE ALTERADAS DURANTE LA EJECUCIÓN DE LAS OBRAS

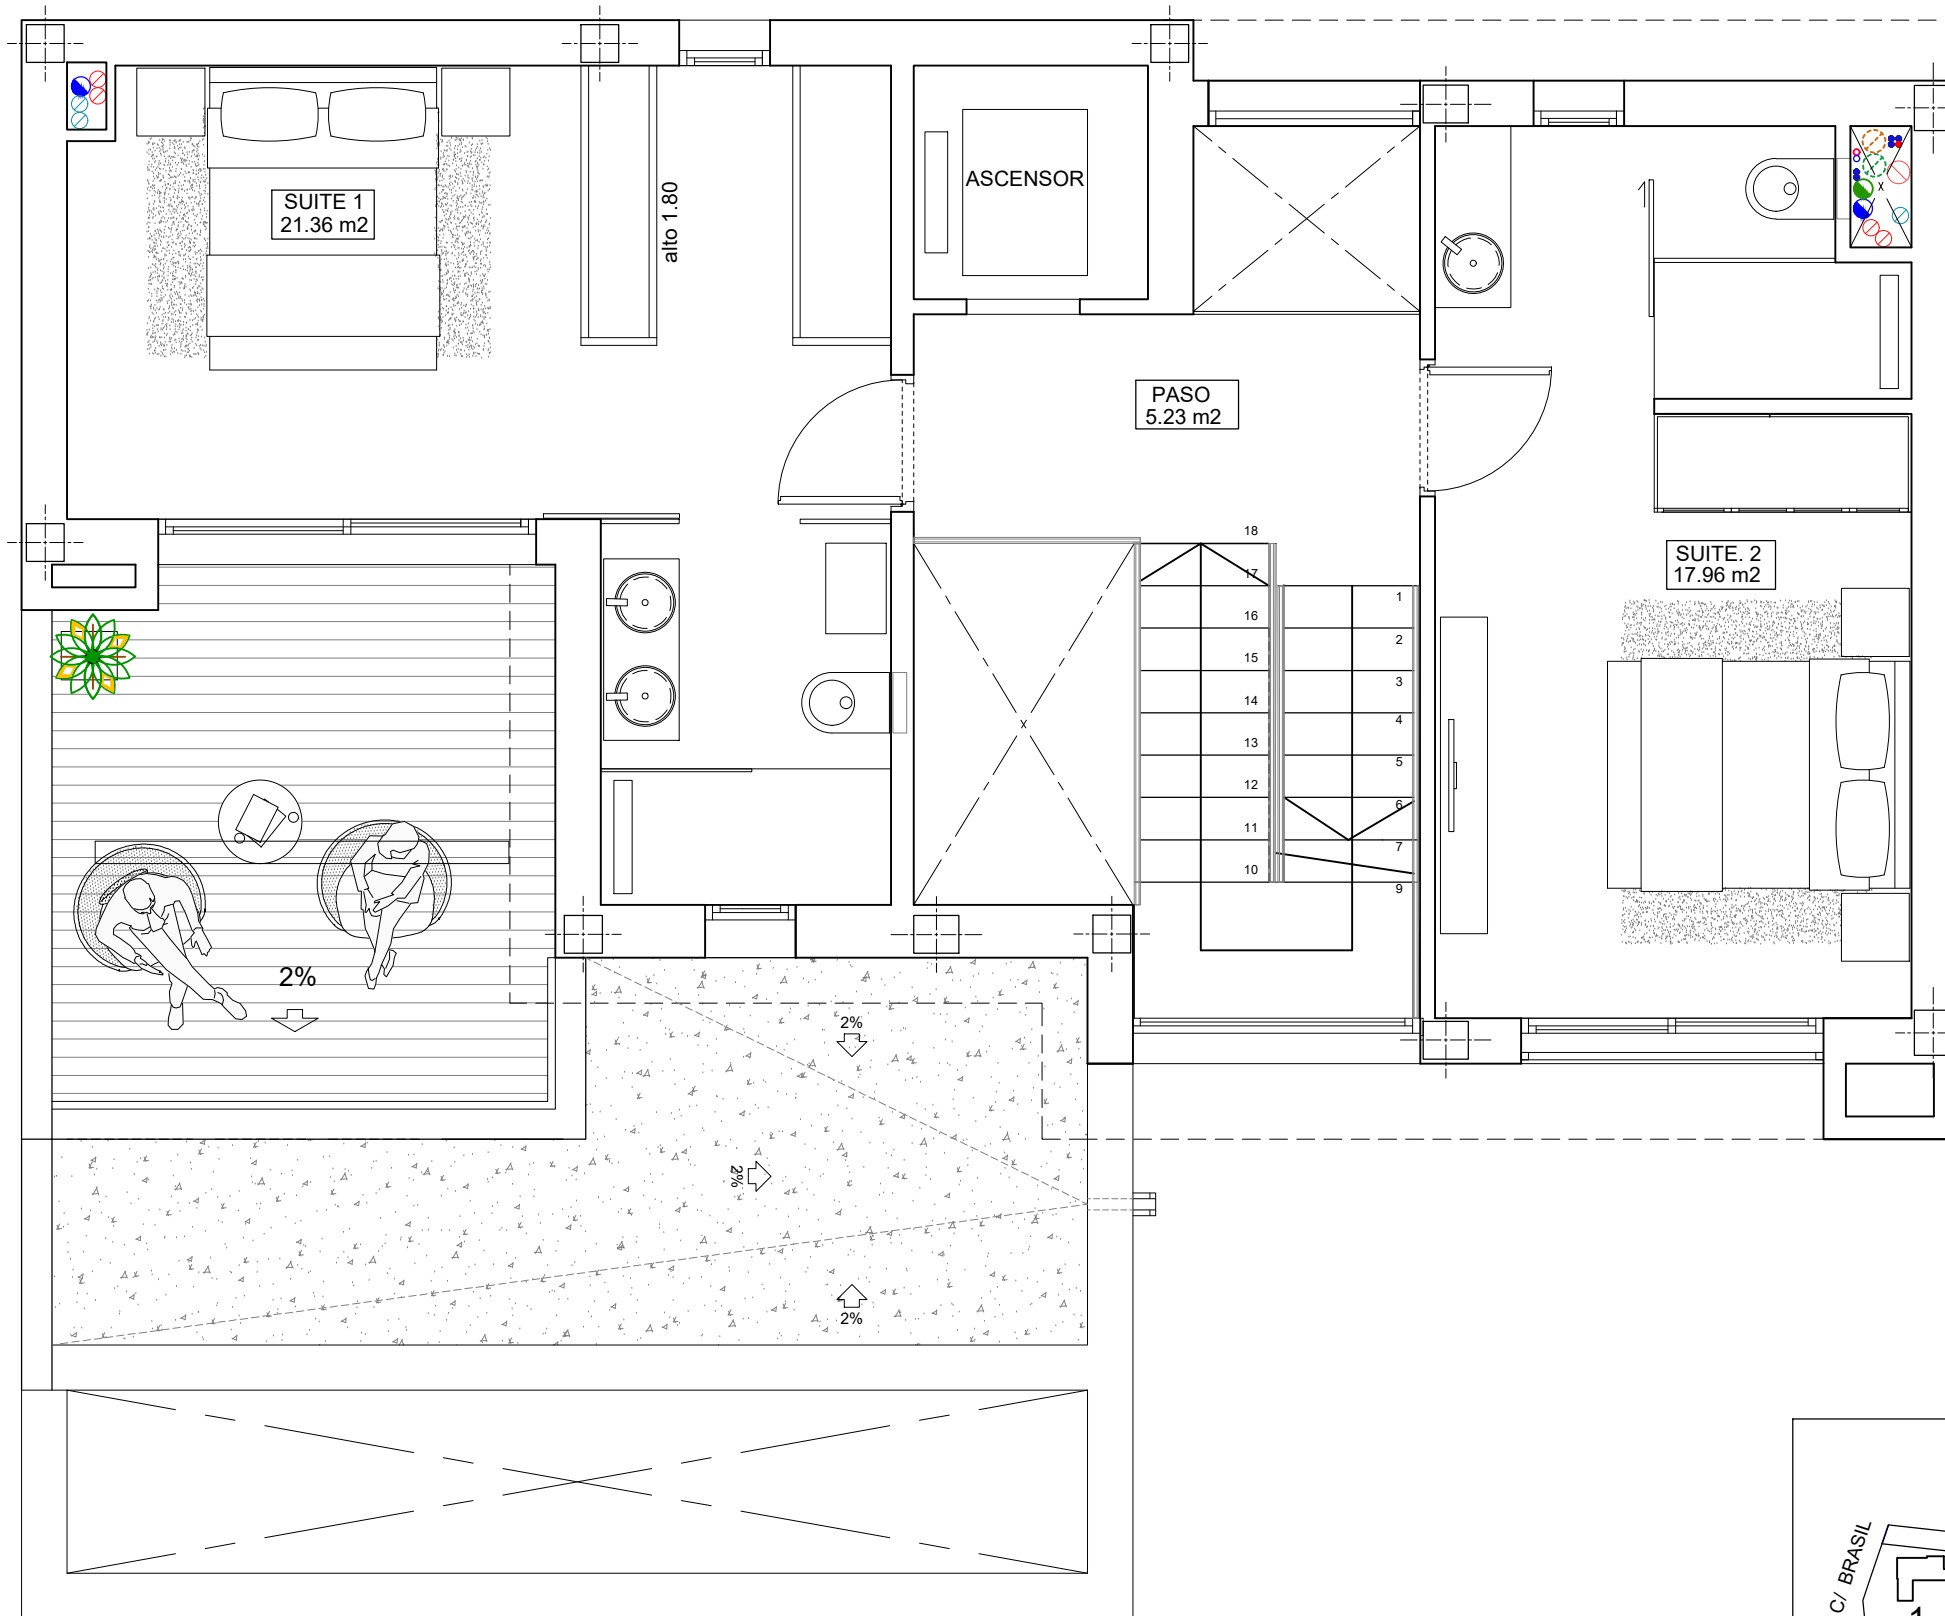

PLANTA PRIMERA

VIVIENDA 12


SUPERFICIES

SEMISÓTANO CERRADO	216.85 m2
PATIO INGLÉS	40.19m2
VIVIENDA CERRADA P. BAJA	81.28 m2
TERRAZA CUBIERTA P. BAJA	20.80 m2
VIVIENDA CERRADA P. PRIMERA	58.13 m2
TERRAZA DESCUBIERTA P. PRIMERA	12.00 m2
CASETÓN CUBIERTA	20.01 m2
SOLARIUM	41.66 m2
TOTAL	490.92 m2
TERRAZA DESCUBIERTA ZONA PISCINA	119.83 m2
SUP. APROX. PISCINA	33.50 m2
SUP. PARCELA APROX.	460 m2


PLANTA PRIMERA



VILLA 12

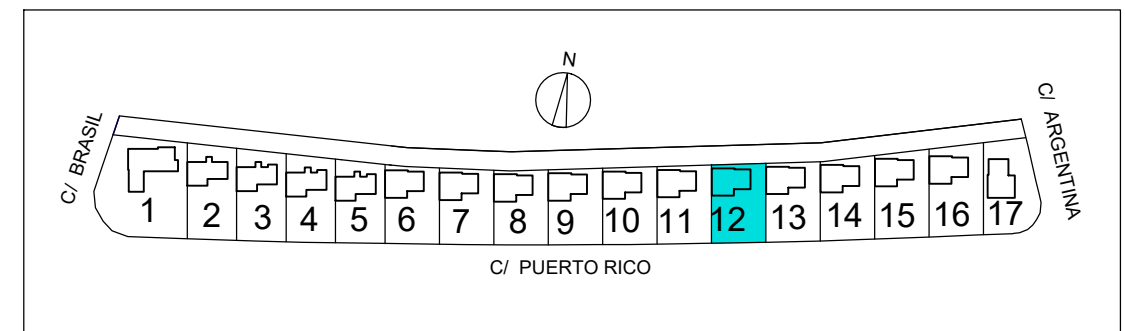

TODOS LOS DETALLES QUE FIGURAN EN EL PLANO SON ORIENTATIVOS
SUPERFICIES APROXIMADAS TOMADAS DEL PROYECTO BÁSICO QUE PODRÍAN VERSE LIGERAMENTE ALTERADAS DURANTE LA EJECUCIÓN DE LAS OBRAS

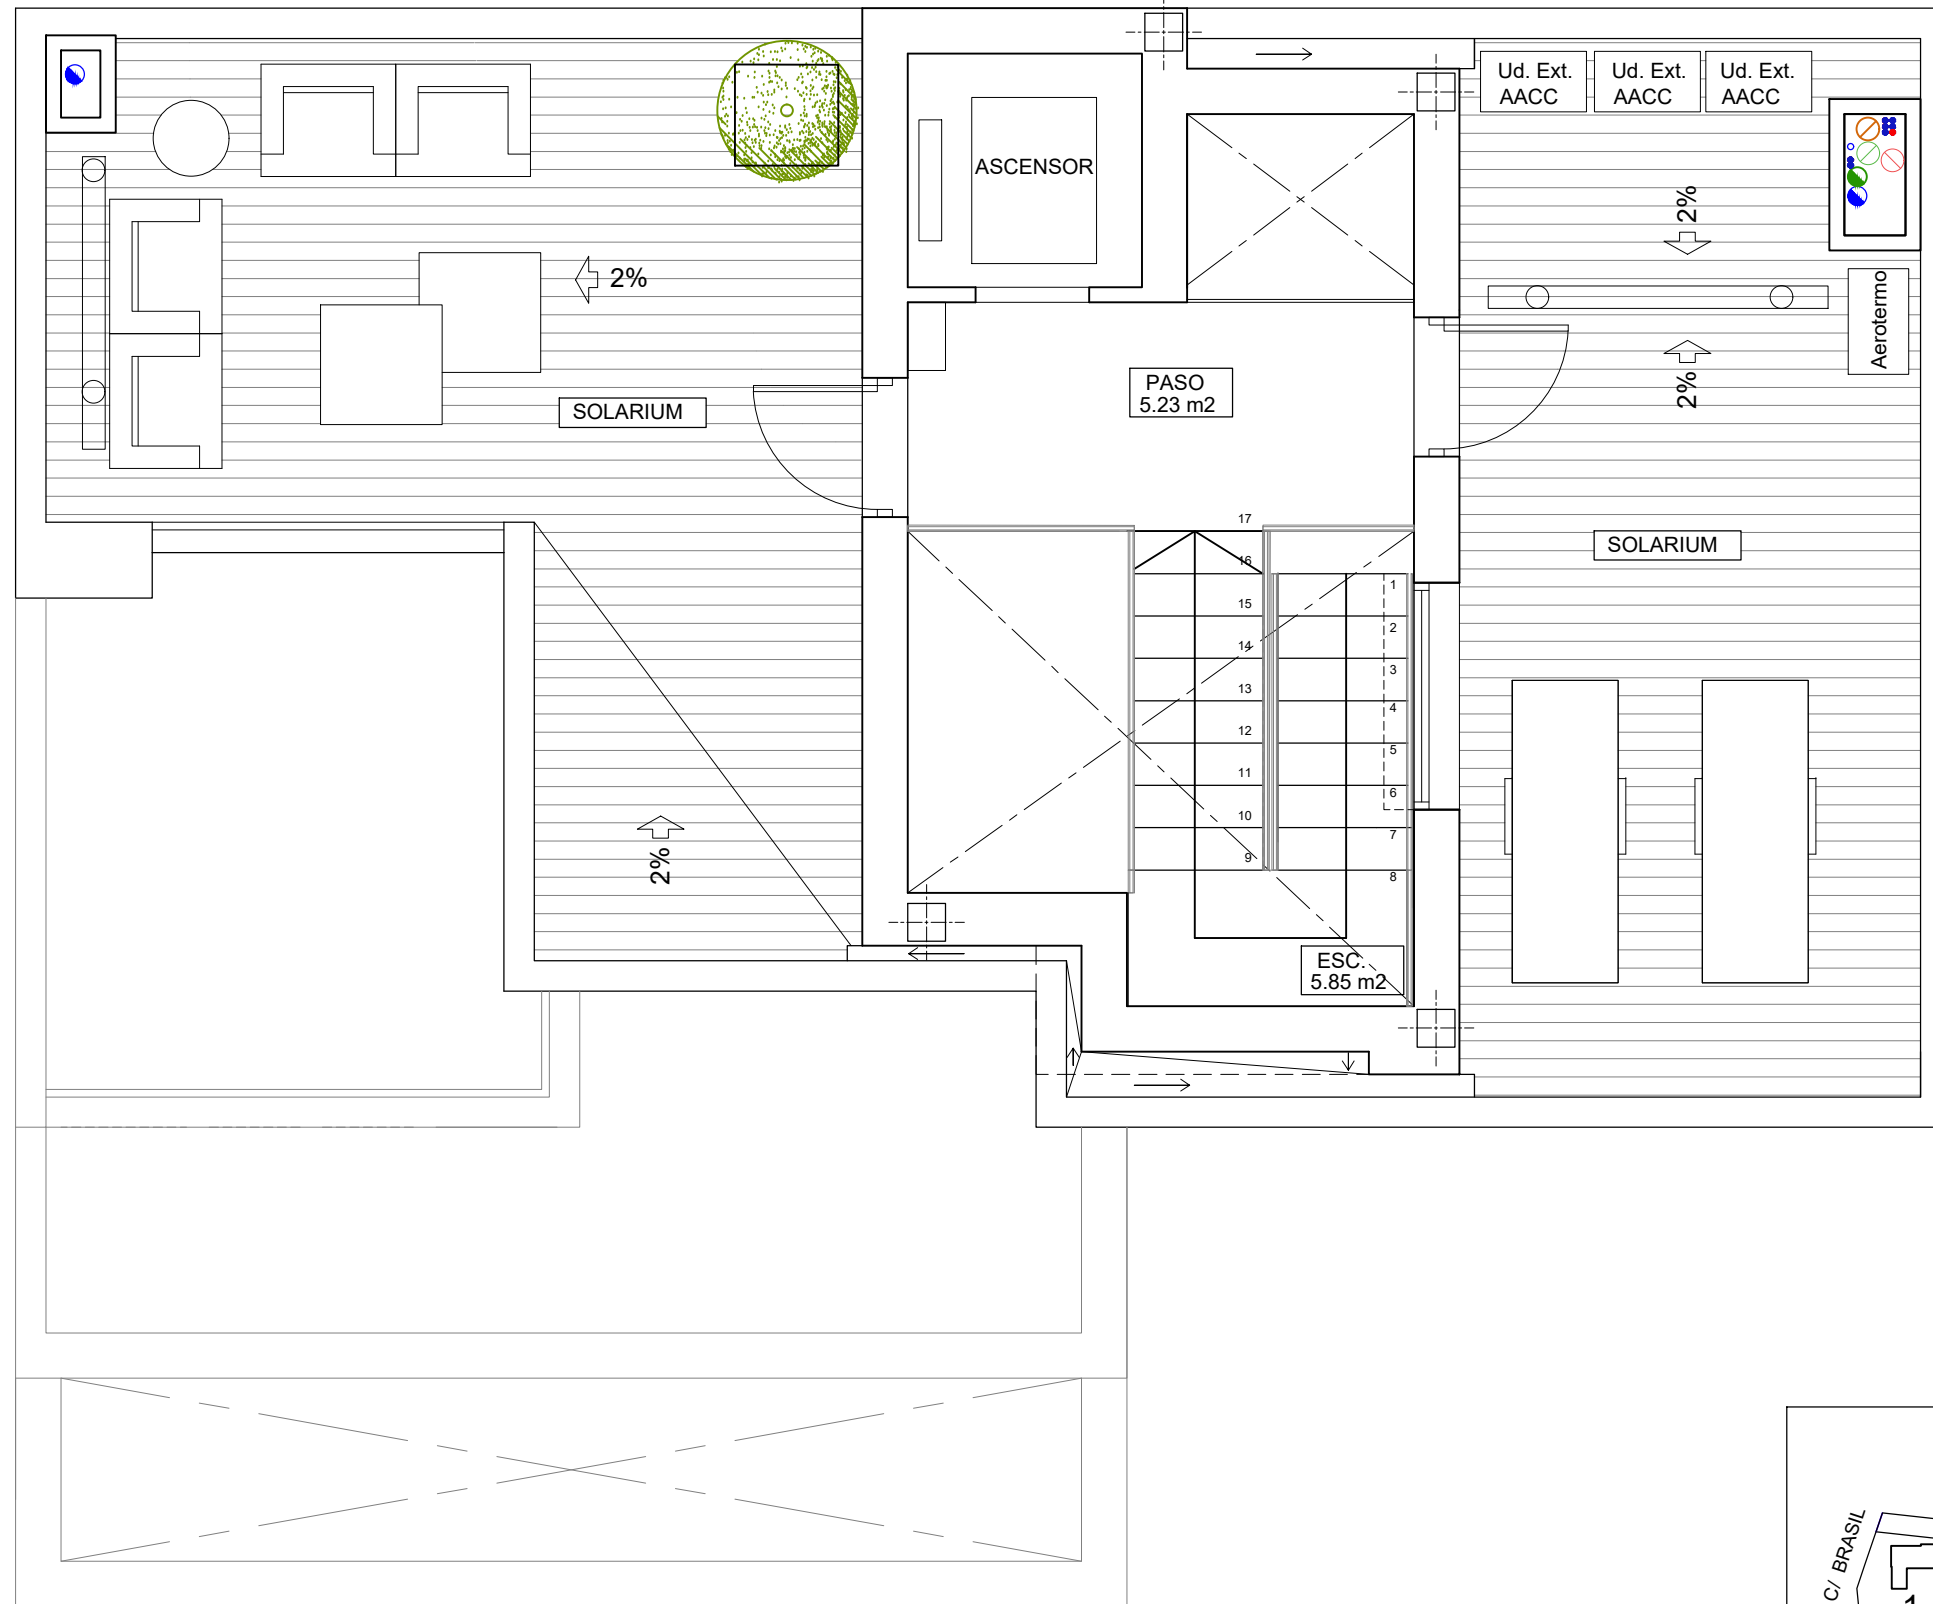

PLANTA CUBIERTA

VIVIENDA 12


SUPERFICIES

SEMISÓTANO CERRADO	216.85 m ²
PATIO INGLÉS	40.19m ²
VIVIENDA CERRADA P. BAJA	81.28 m ²
TERRAZA CUBIERTA P. BAJA	20.80 m ²
VIVIENDA CERRADA P. PRIMERA	58.13 m ²
TERRAZA DESCUBIERTA P. PRIMERA	12.00 m ²
CASETÓN CUBIERTA	20.01 m ²
SOLARIUM	41.66 m ²
TOTAL	490.92 m²
TERRAZA DESCUBIERTA ZONA PISCINA	119.83 m ²
SUP. APROX. PISCINA	33.50 m ²
SUP. PARCELA APROX.	460 m ²

PLANTA SOLARIUM



VILLA 12

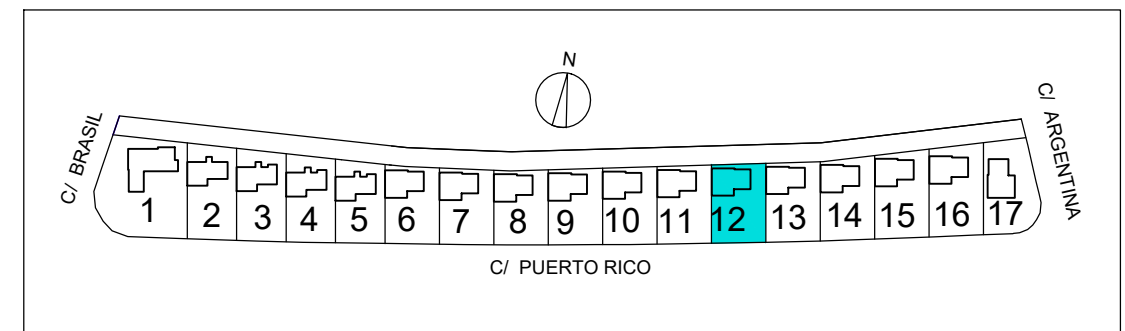

TODOS LOS DETALLES QUE FIGURAN EN EL PLANO SON ORIENTATIVOS
SUPERFICIES APROXIMADAS TOMADAS DEL PROYECTO BÁSICO QUE PODRÍAN VERSE LIGERAMENTE ALTERADAS DURANTE LA EJECUCIÓN DE LAS OBRAS